



HESSEN

Amt für Bodenmanagement Korbach
Medebacher Landstraße 27
34497 Korbach


Furstück: 100/4
Flur: 3
Gemarkung: Kulte

Gemeinde: Volkmarsen
Kreis: Waldeck-Frankenberg
Regierungsbezirk: Kassel

Auszug aus dem Liegenschaftskataster

Liegenschaftskarte 1 : 500
Hessen

Erstellt am 06.08.2020
Antrag: 200677217-1
AZ: VAW

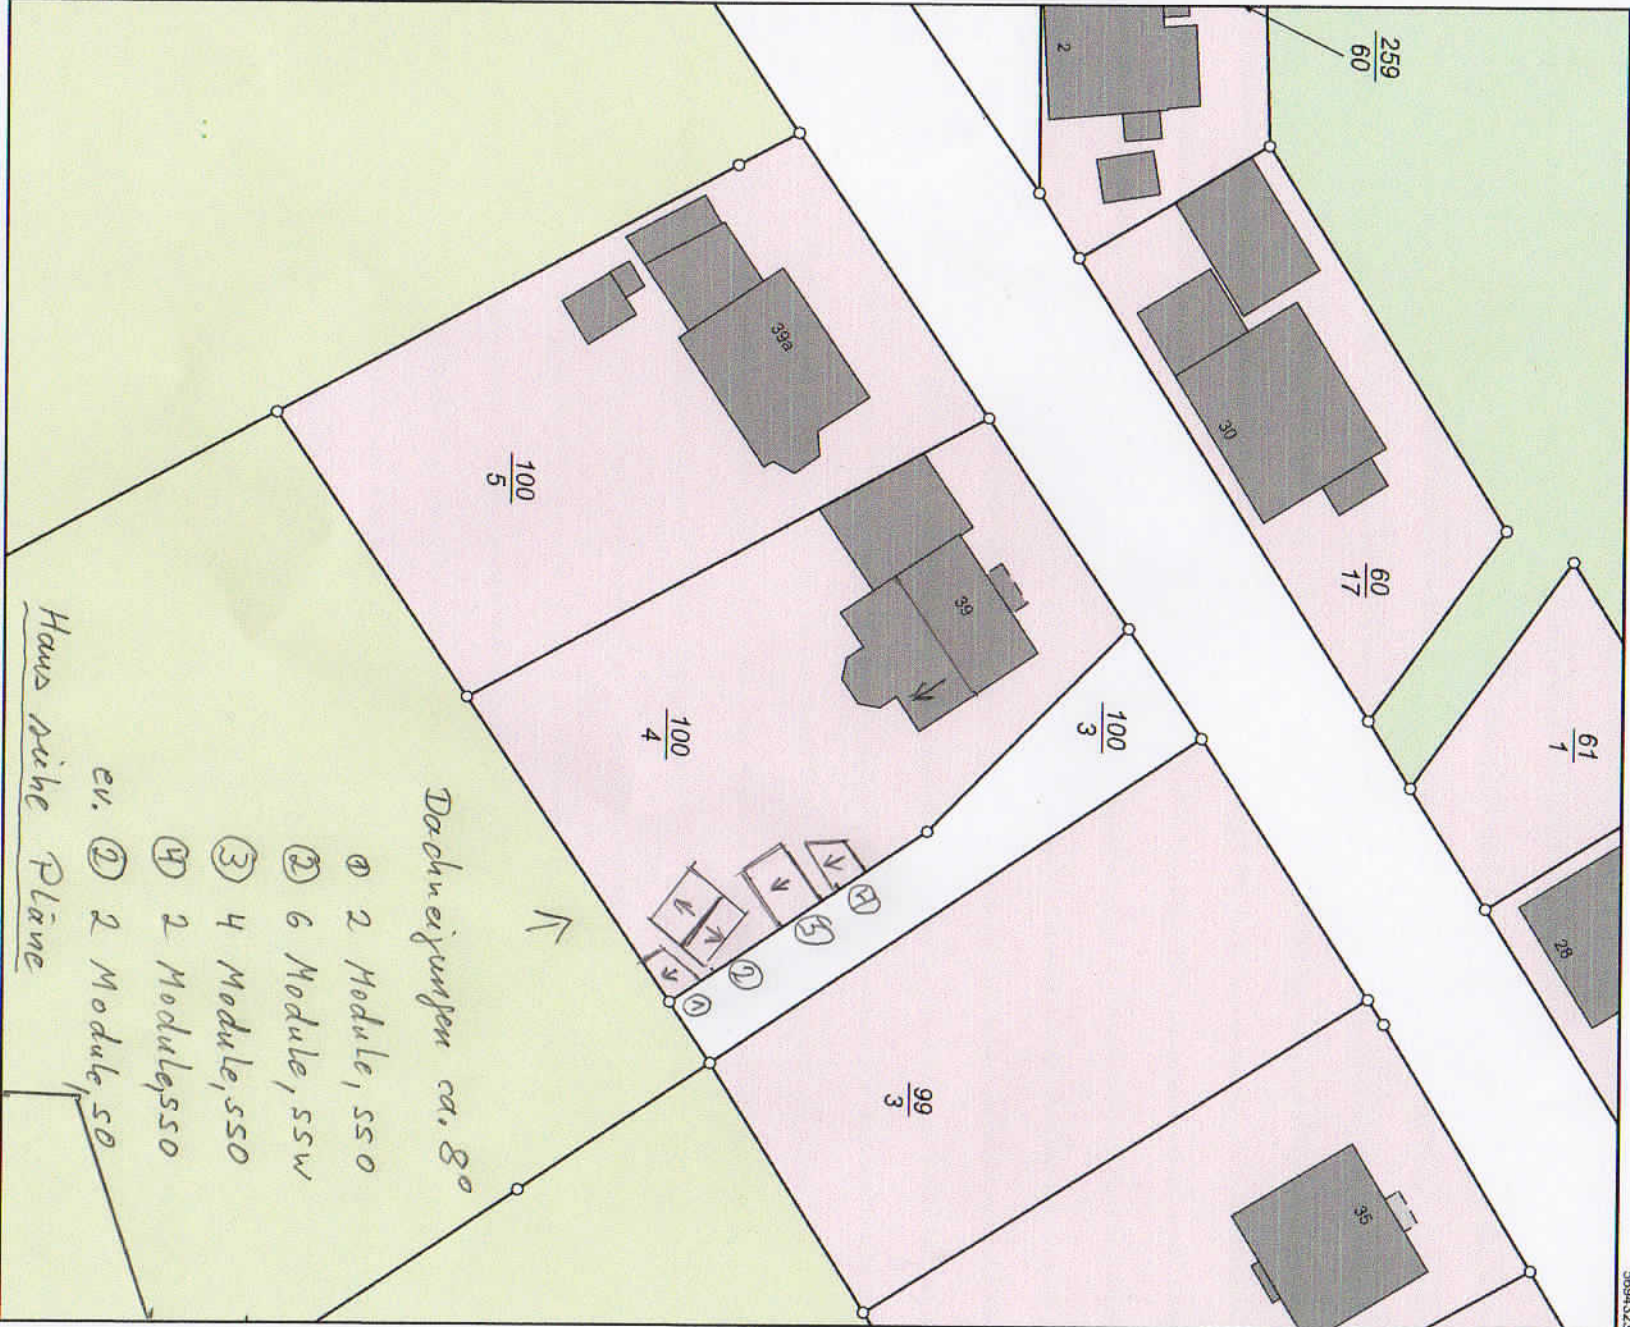

32 504568

5894213

Maßstab 1:500



Meter

Dachneigungen ca. 8°

- 1) 2 Module, 550
- 2) 6 Module, 55w
- 3) 4 Module, 550
- 4) 2 Module, 550
- ev. 1) 2 Module, 50

Haus
Ruhe Pläne

Vervielfältigung nur erlaubt, soweit die Vervielfältigungszwecke demselben Nutzungszweck wie die Originalausgaben dienen,
§18 Abs. 2 des Hessischen Vermessungs- und Geoinformationgesetzes vom 6. September 2007 (GVBl. I, S. 548), zuletzt geändert durch
Artikel 29 des Gesetzes vom 3. Mai 2018 (GVBl. S. 82)